





A - VISTA 1

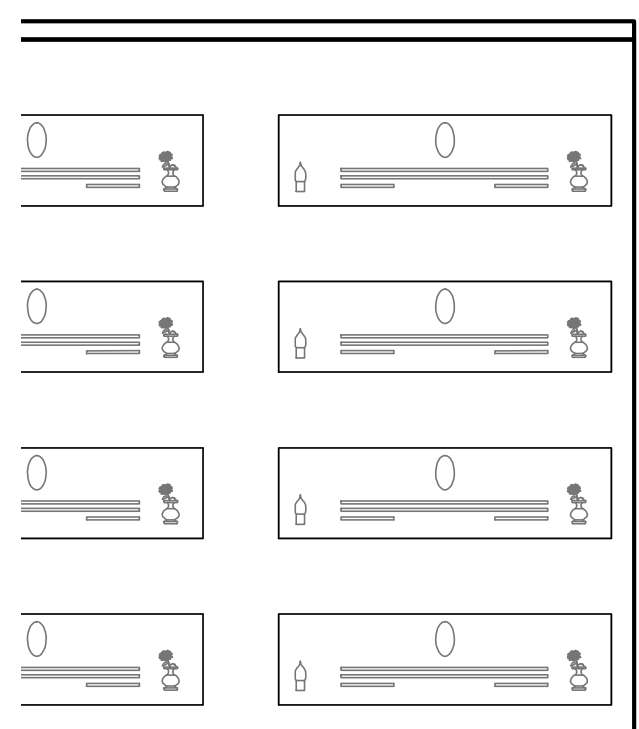

O A - VISTA 2

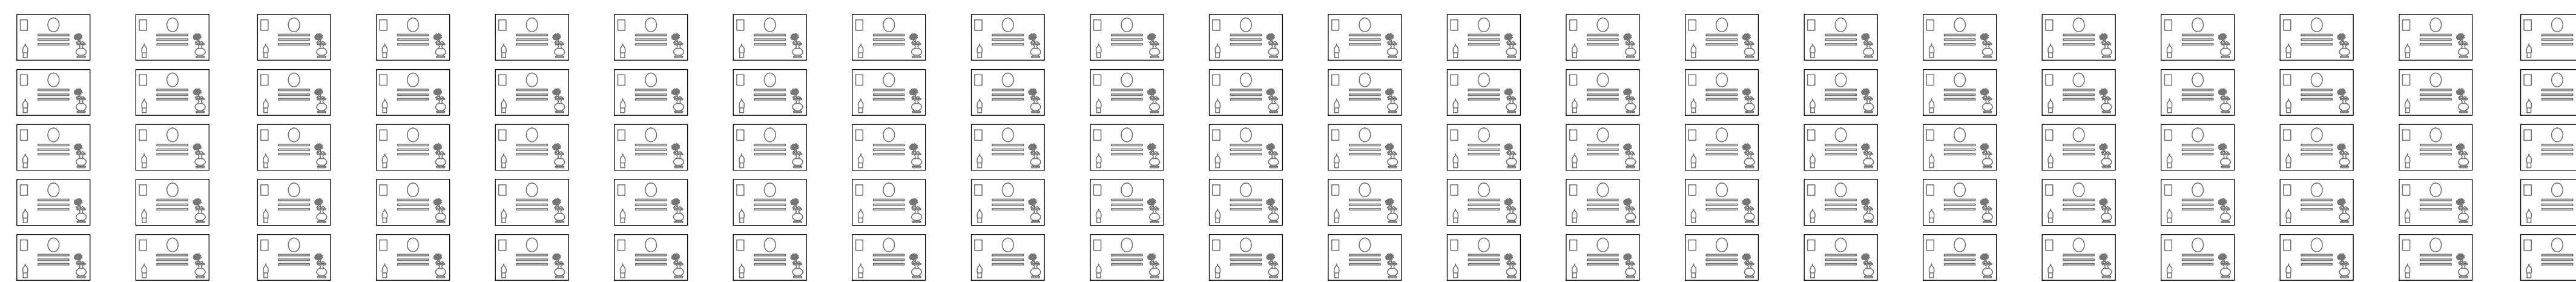

PROSPETTO TIPOLOGICO B

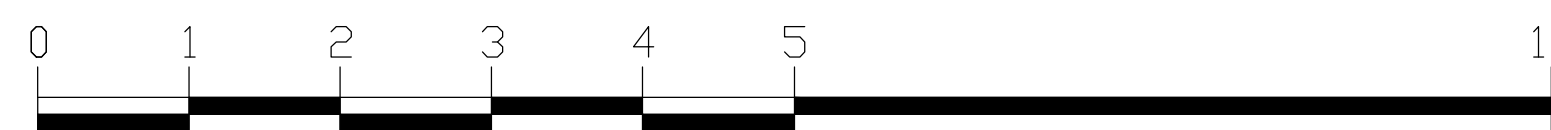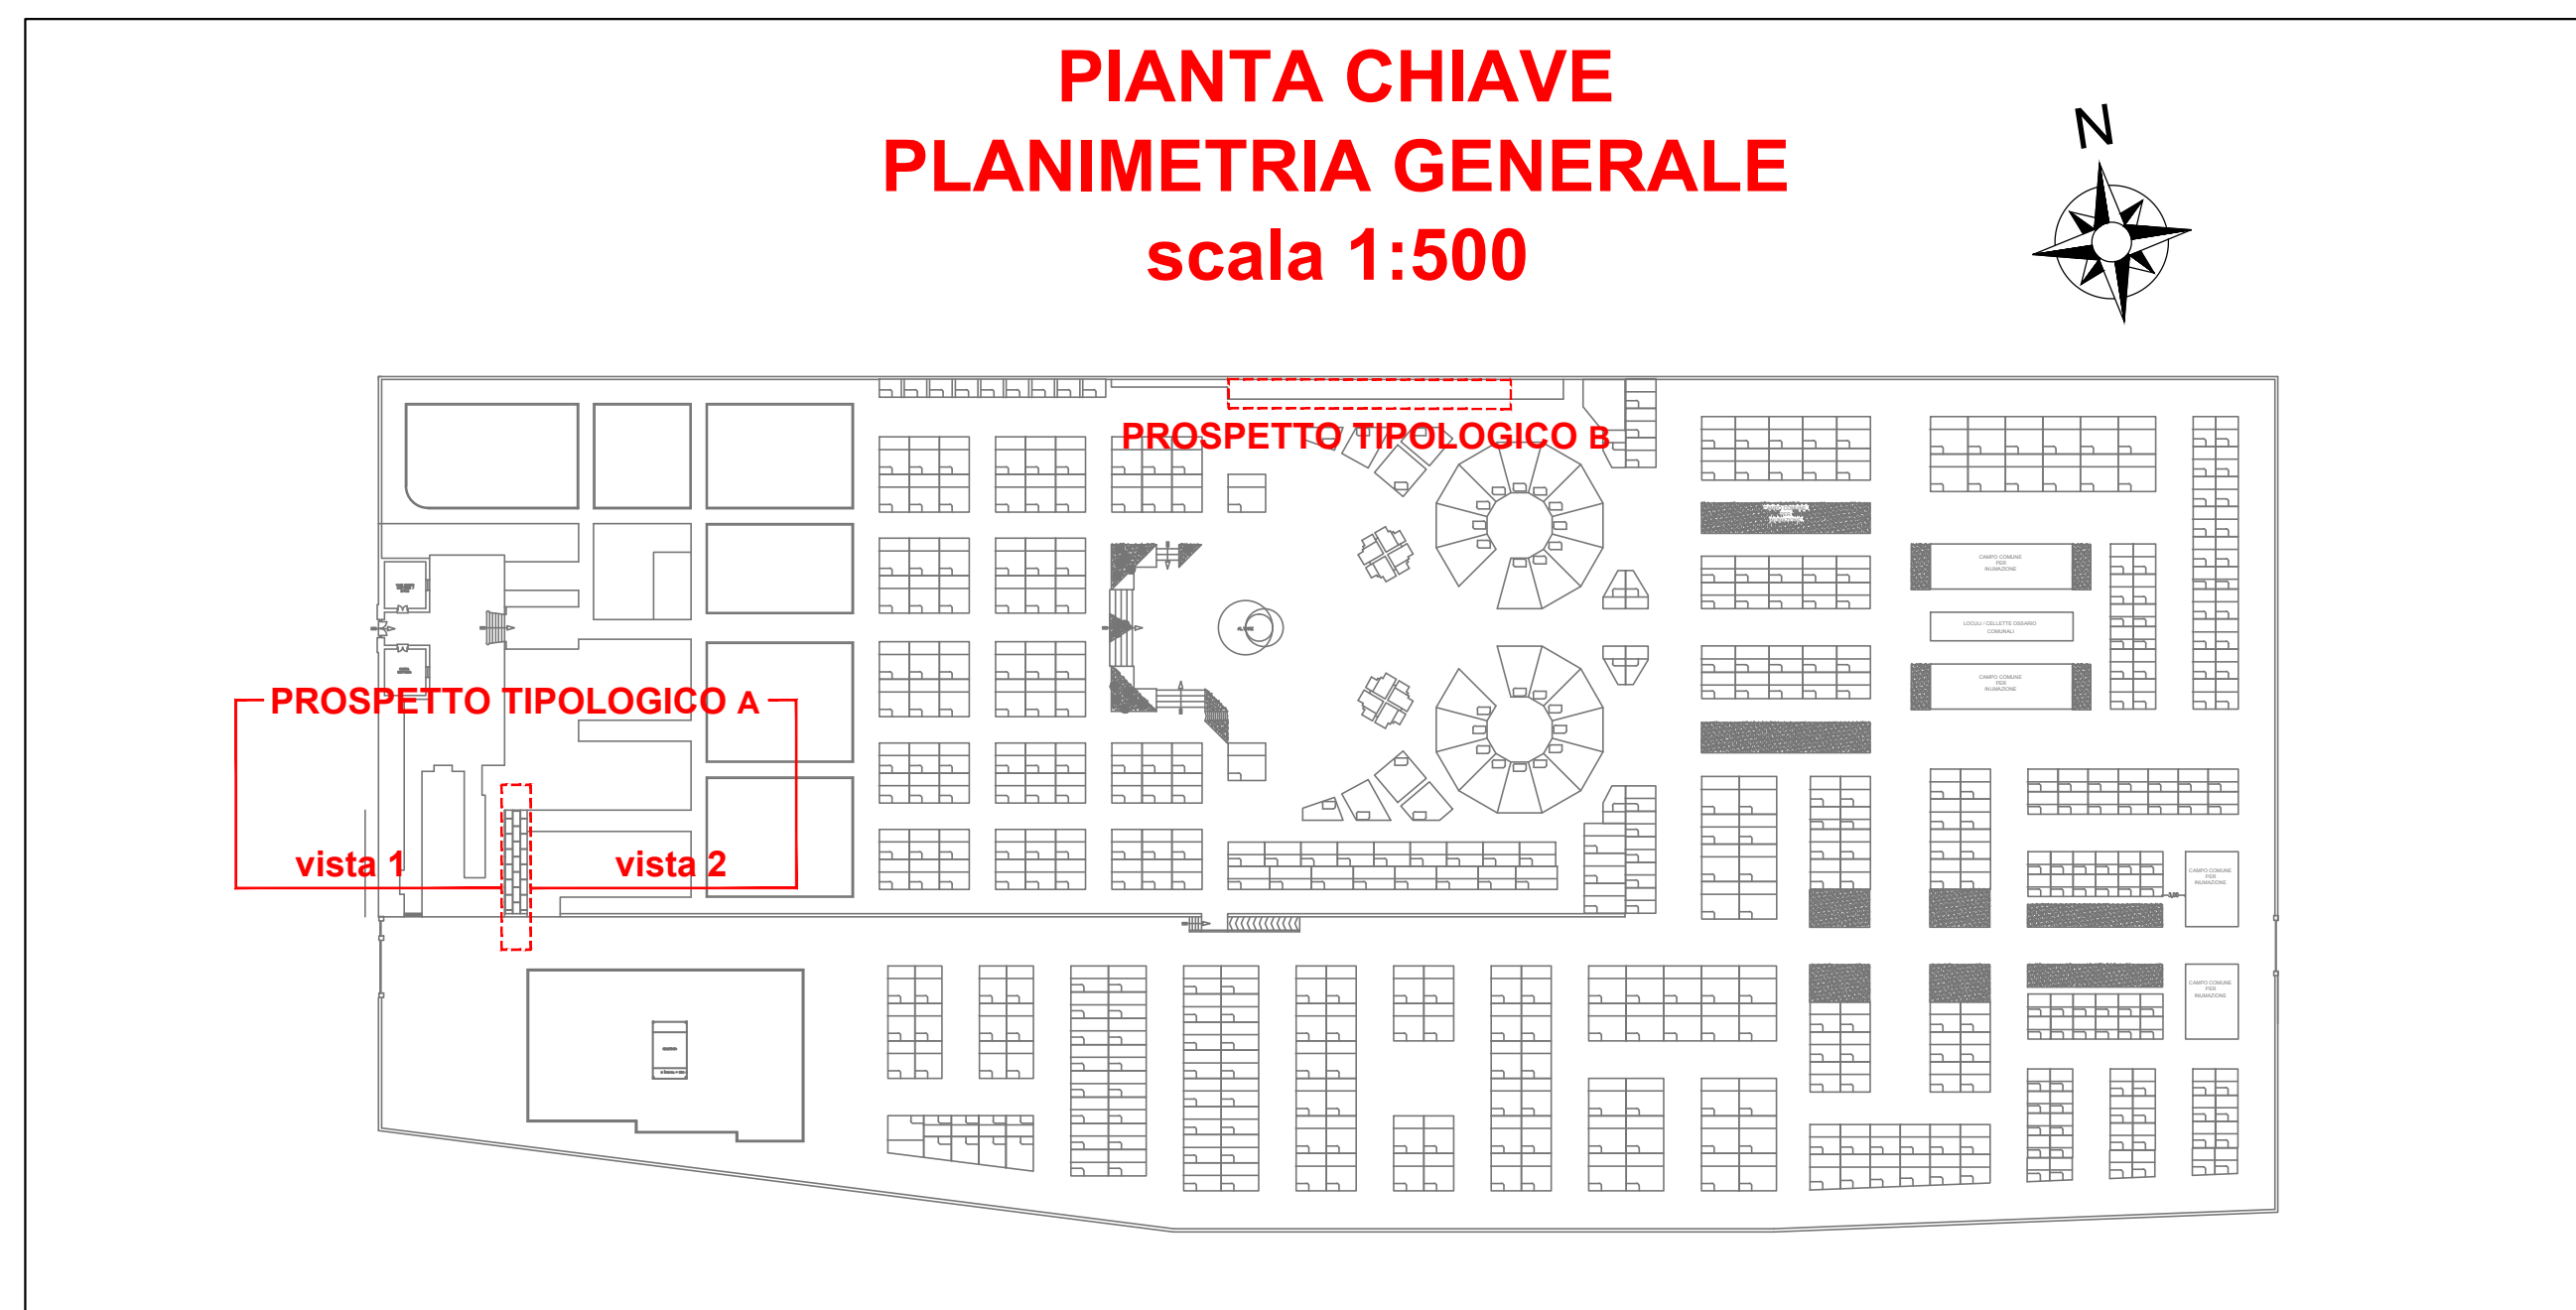

 COMUNE DI FRAGAGNANO		 STUDIO TECNICO ING. CATALDO LIPPO <small>Via Principe Amedeo n.8 74123 - Taranto cell +39 5498793615 fax +39 099 4735263 d-80@hotmail.it cataldo.lippo@ingpec.eu</small>	
Committente:			
COMUNE DI FRAGAGNANO			
Oggetto:			
LAVORI DI MANUTENZIONE STRAORDINARIA DELL'IMPIANTO ELETTRICO E DI RIFACIMENTO DELLE PAVIMENTAZIONI DEL CIMETERO COMUNALE			
Titolo Elaborato:			N.Tavola:
STATO DI FATTO: PROSPETTI TIPOLOGICI			T.03
Note:		COMPUTER GRAFICA	
PROGETTO ESECUTIVO			
Data:	Copia N.	SCALA 1:50	
NOVEMBRE 2023			
COLLABORATORE		PROGETTISTA: Timbro e firma	