




**RIQUALIFICAZIONE URBANA DEL CENTRO STORICO E MISURE DI INCLUSIONE SOCIALE E LOTTA ALLA POVERTÀ**  
P.O.R. FESR-FSE 2014/2020-Attuazione dell'ASSE PRIORITARIO XII "Sviluppo Urbano Sostenibile" Azione 12.1 "Rigenerazione urbana sostenibile"  
Misure: O.T.4 "Energia sostenibile e qualità della vita"- O.T.9 "Inclusione sociale e lotta alla povertà"

COD. PRATICA	SCALA	DESCRIZIONE ELABORATO	ELABORATO
2021-0027-FP2	1:100	<b>PROGETTO ARCHITETTONICO: PERCORSI PEDONALI_SEZIONI</b>	<b>EA3</b>


**RESPONSABILE DEL PROCEDIMENTO**  
arch. Maria Addolorata Fedele

**PROGETTAZIONE**  
finepro s.r.l.

REV.	DATA	REDATTO	VERIFICATO	APPROVATO
00	GIUGNO 2022			arch. Michele Sgobba

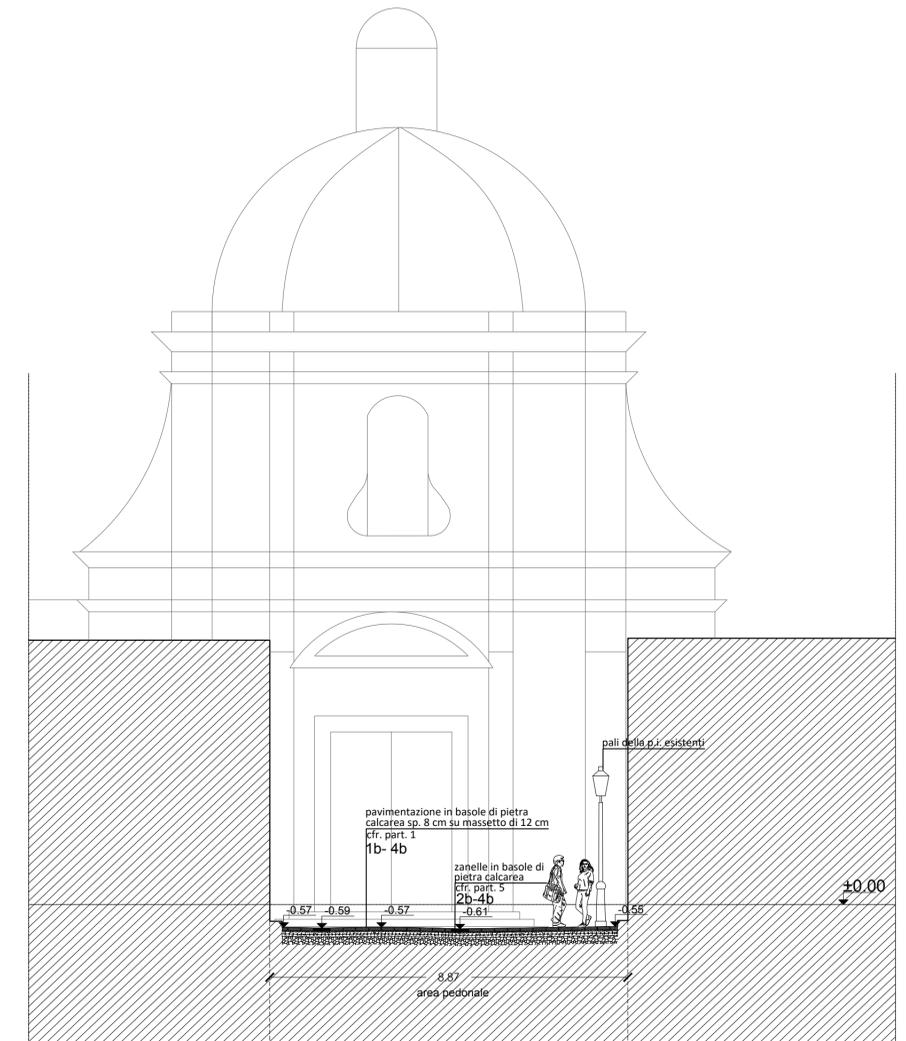

SEZIONE AA'

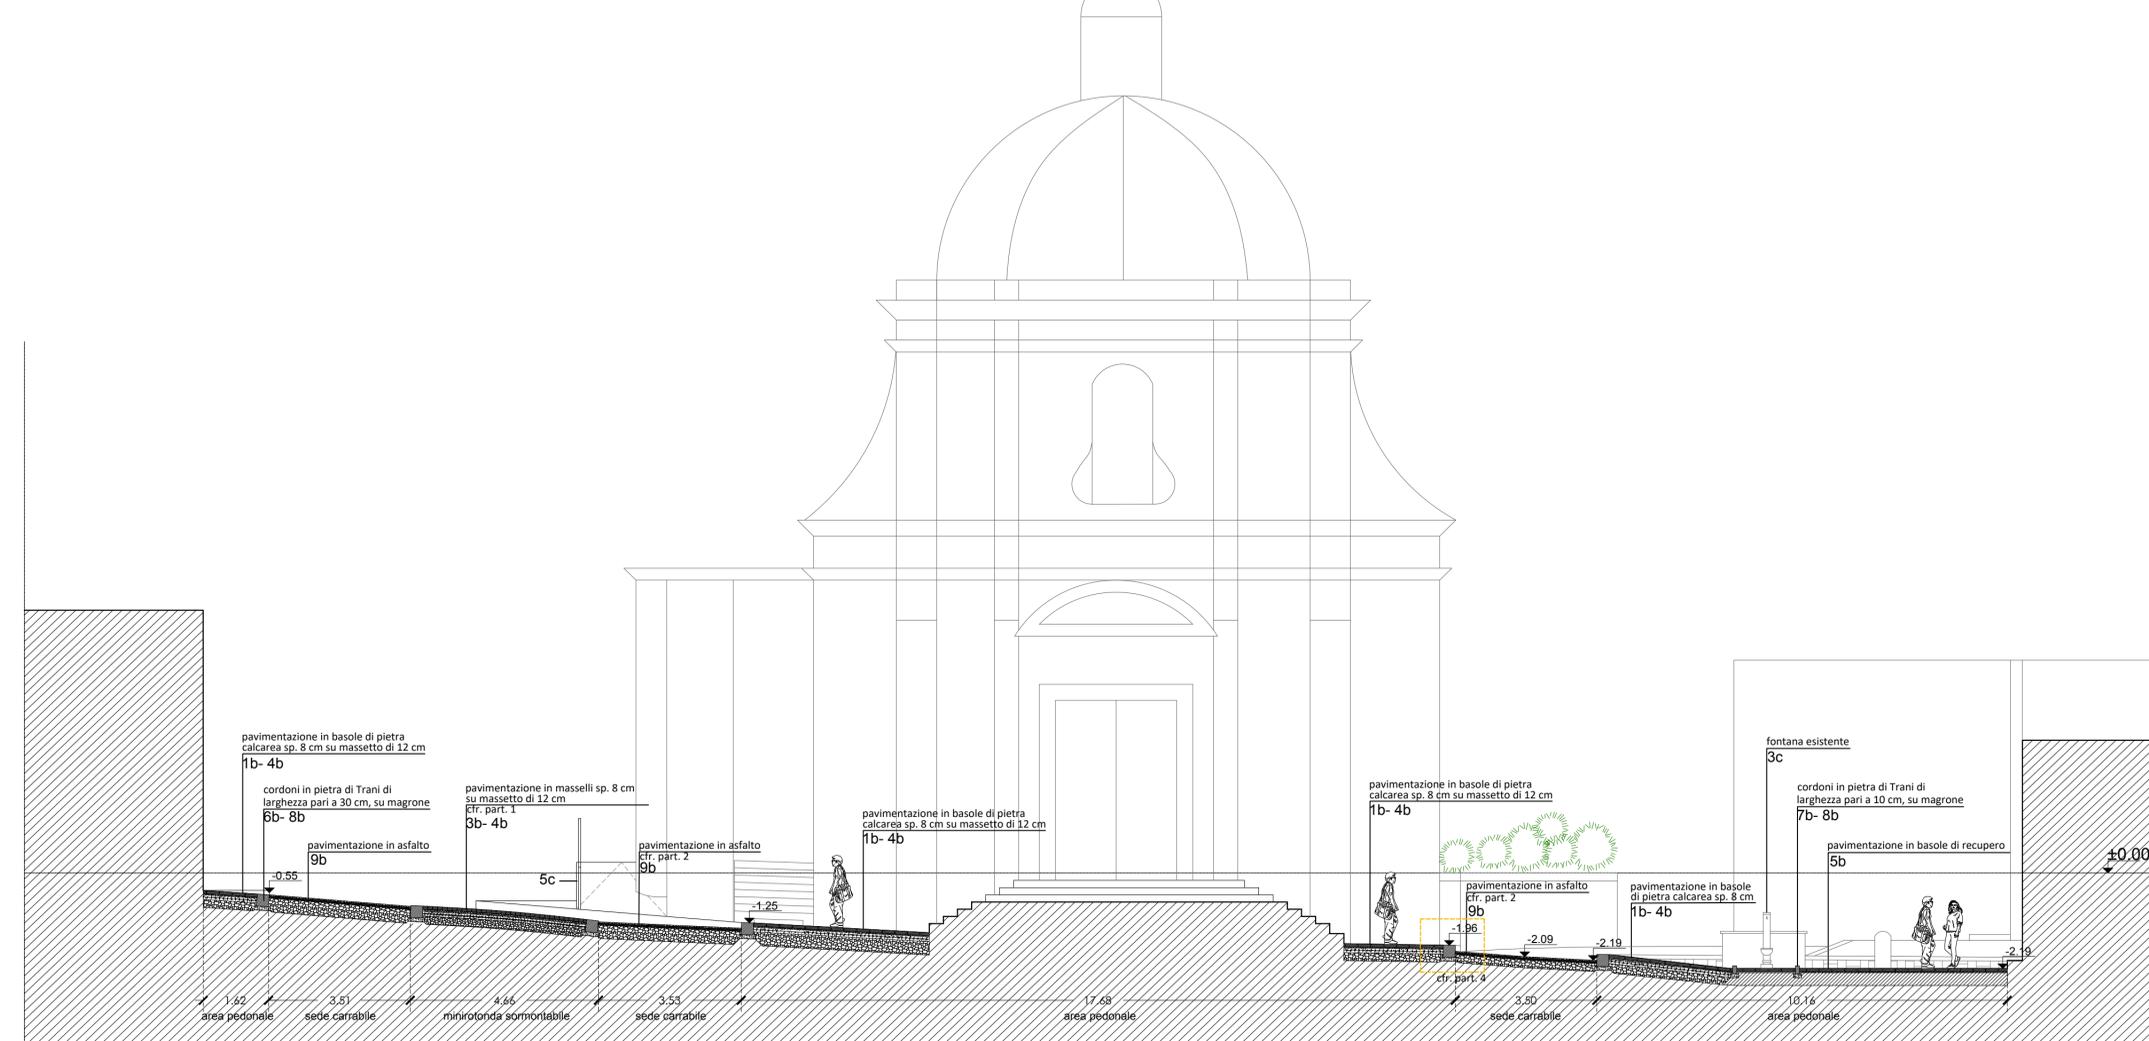

SEZIONE BB'

LEGENDA SEGNALETICA (D.P.R. 16/12/1992, n.495)			ABACO DELLE RICOSTRUZIONI E DEGLI INTERVENTI
SEGNALE	DESCRIZIONE	RIFERIMENTO NORMATIVO	Id. num. Tipologia di intervento tariffa EP
<b>SEGNALETICA VERTICALE</b>			<b>b) PAVIMENTAZIONI</b>
	Senso vietato (60 cm)	Fig. 47 Art.116 (Art. 39 Cod Str.)	1b Pavimentazione in basole di pietra calcarea AP02
	Preavviso di direzione obbligatoria a sinistra - formato medio (60 cm)	Fig. 80/e Art.122 (Art. 39 Cod Str.)	2b Zanelle in materiale lapideo pugliese AP02
	Senso unico parallelo	Fig. 348 Art.135 (Art. 39 Cod Str.)	3b Pavimentazione per esterni in masselli in cls, autobloccanti, da 8 cm E.012.009.c
	Sosta consentita a particolari categorie 40 cm x 60 cm	Fig. 79/a Art.120 (Art. 39 Cod Str.)	4b Massetto armato con geogriglia, sp. 12 cm Inf.001.020.b E.008.007.a E.008.007.b
	Attraversamento pedonale	Fig. 303 Art.135 (Art. 39 Cod Str.)	5b Svellimento e ricollocamento basolato esistente ripulito e risistemato negli assetti, sp. 12- 15 cm AP03 R.09.03 R.009.003
	Parcheggio	Fig. 76 Art.120 (Art. 39 Cod Str.)	6b Cordoni in pietra di Trani di larghezza pari a 30 cm AP04
<b>SEGNALETICA ORIZZONTALE</b>			<b>c) ARREDO URBANO</b>
	Strisce trasversali	Fig. II 432/a Art.140 (Art.40 Cod Str.)	1c Colonnina dissuasore in acciaio satinato/ Corten AP09
	Delimitazione degli stalli di sosta da 12 cm	Fig. II 444 Art. 149	2c Fioriera di forma cilindrica, realizzata in aggregato di pietre di marmo naturali o conglomerato tipo "granito bianco" AP10
	Delimitazione degli stalli di sosta riservata agli invalidi	Fig. II 445/c Art. 149	3c Revisione di fontanina AP11
	Attraversamento pedonale	Fig. II 434 Art. 145	4c Chiusino a riempimento pavè AP07
	Sostegni tubolari per segnaletica verticale		5c Ringhiera completa di passata di imprimitura a solvente E.16.50b E.016.053 E.016.063