



COD. PRATICA	SCALA	DESCRIZIONE ELABORATO	ELABORATO
2021-0027-FP2	1:100	PROGETTO ARCHITETTONICO: BOTTEGA SOCIALE - PROSPETTO E SEZIONI	EA6

RESPONSABILE DEL PROCEDIMENTO
arch. Maria Addolorata Fedele

PROGETTAZIONE
finepro s.r.l.

REV.	DATA	REDATTO	VERIFICATO	APPROVATO
00	GIUGNO 2022			arch. Michele Sgobba

ABACO DEMOLIZIONI E RIMOZIONI

Identificativo numerico	Tipologia
a) DEMOLIZIONI - RIMOZIONI - SMONTAGGI	
1a)	Demolizione tramezzature
2a)	Rimozione di vespai
3a)	Rimozione di pavimento con finitura effetto legno
4a)	Rimozione di soglie e stipiti
5a)	Demolizione di massetti in calcestruzzo
6a)	Rimozione di pavimenti in ceramica e/o marmette di marmo
7a)	Rimozione di battiscopa
8a)	Rimozione rivestimento esterno in marmo
9a)	Rimozione rivestimento interno in piastrelle
10a)	Rimozione intonaco esistente
11a)	Rimozione degli infissi
12a)	Rimozione di rete di tubazioni e apparecchi sanitari
13a)	Rimozione di corpi illuminanti
14a)	Demolizione di impermeabilizzazione
15a)	Rimozione pluviali
16a)	Rimozione di elementi di arredo
17a)	Rimozione di vegetazione infestante

ABACO RICOSTRUZIONI ED INTERVENTI

b) MASSETTI E VESPAI	
1b)	Vespaio aerato con igloo, H=20 cm su magrone
1b*)	Vespaio aerato con igloo, H=13 cm su magrone
2b)	Massetto per l'isolamento termico, sp. 10 cm
3b)	Massetto di sottofondo leggero, sp. 3 cm

c) OPERE MURARIE

1c)	Muratura in tufo, sp.23 cm per partizioni interne
2c)	Muratura in tufo, sp.10 cm per partizioni interne
3c)	Muratura in tufo, sp.15 cm per partizioni interne

d) PAVIMENTI - INTONACI - RIVESTIMENTI

1d)	Pavimento in pietra di Trani normale o Bisceglie
2d)	Pavimentazione con piastrelle in gres porcellanato
3d)	Zoccolino battiscopa
4d)	Rivestimento con piastrelle in gres porcellanato
5d)	Intonaco liscio a due strati
6d)	Tinteggiatura
6d*)	Tinteggiatura con idropittura murale per esterni
7d)	Trattamento idrorepellente protettivo corticale
8d)	Rivestimento facciata esterna con lastre di marmo
9d)	Davanzali, stipiti con lastre in pietra di Trani o Bisceglie
10d)	Manto impermeabile in multistrato da 4 mm
11d)	Ripristino del cls ammalorato

e) INFISSI INTERNI ED ESTERNI

1e)	Finestre di alluminio a taglio termico
2e)	Porta per uscita di sicurezza
3e)	Porta interna in laminato plastico
4e)	Porta automatica scorrevole in vetro a tutta altezza
5e)	Infisso in alluminio e in vetro a tutta altezza
6e)	Porta scorrevole a scomparsa
7e)	Revisione infisso esistente


f) Dotazioni impiantistiche

1f)	Sanitari standard
2f)	Pluviali in PVC
3f)	Nuovi organi illuminanti

PROSPETTO PRINCIPALE



SEZIONE A-B'

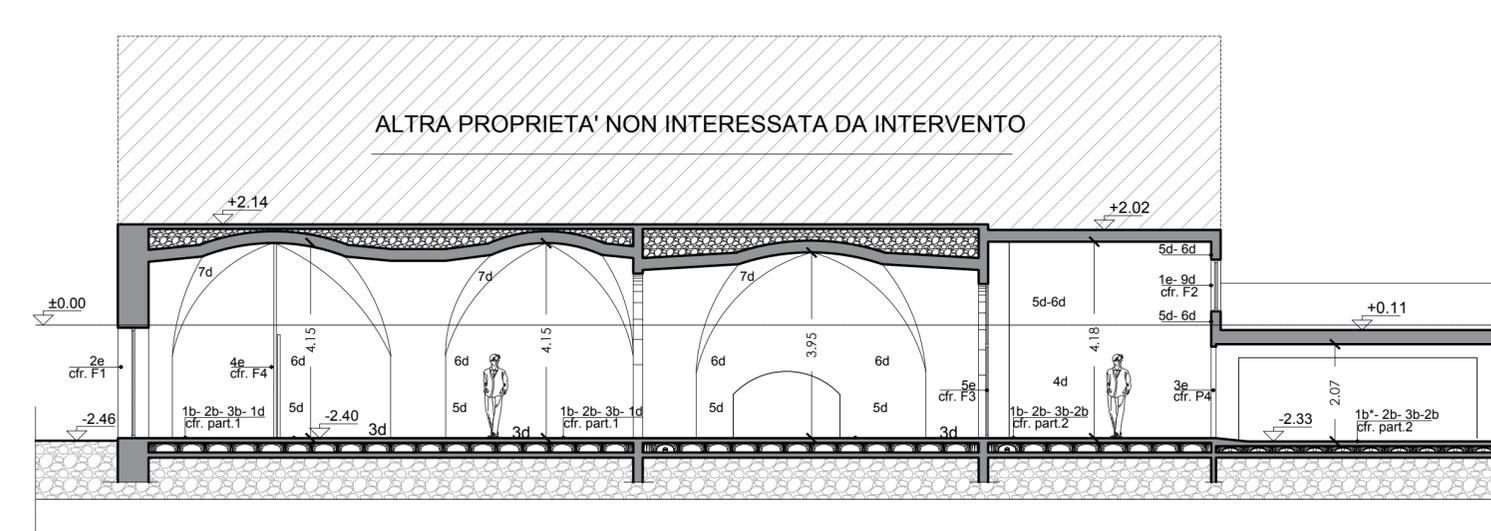

SEZIONE Y-Y'

