



COMUNE DI FRAGAGNANO
PROVINCIA DI TARANTO

RIQUALIFICAZIONE URBANA DEL CENTRO STORICO E MISURE DI INCLUSIONE SOCIALE E LOTTA ALLA POVERTÀ

P.O.R. ESR-FSE 2014/2020-Attuazione dell'ASSE PRIORITARIO XII "Sviluppo Urbano Sostenibile" Azione 12.1 "Rigenerazione urbana sostenibile"
Misure: O.T.4 "Energia sostenibile e qualità della vita"- O.T.9 "Inclusione sociale e lotta alla povertà"


PROGETTO ESECUTIVO

COD. PRATICA	SCALA	DESCRIZIONE ELABORATO	ELABORATO
2021-0027-FP2	1:100	IMPIANTO ELETTRICO- BOTTEGA SOCIALE	IE

RESPONSABILE DEL PROCEDIMENTO
arch. Maria Addolorata Fedele

PROGETTAZIONE
finepro s.r.l.

REV.	DATA	REDATTO	VERIFICATO	APPROVATO
00	GIUGNO 2022			arch. Michele Sgobba

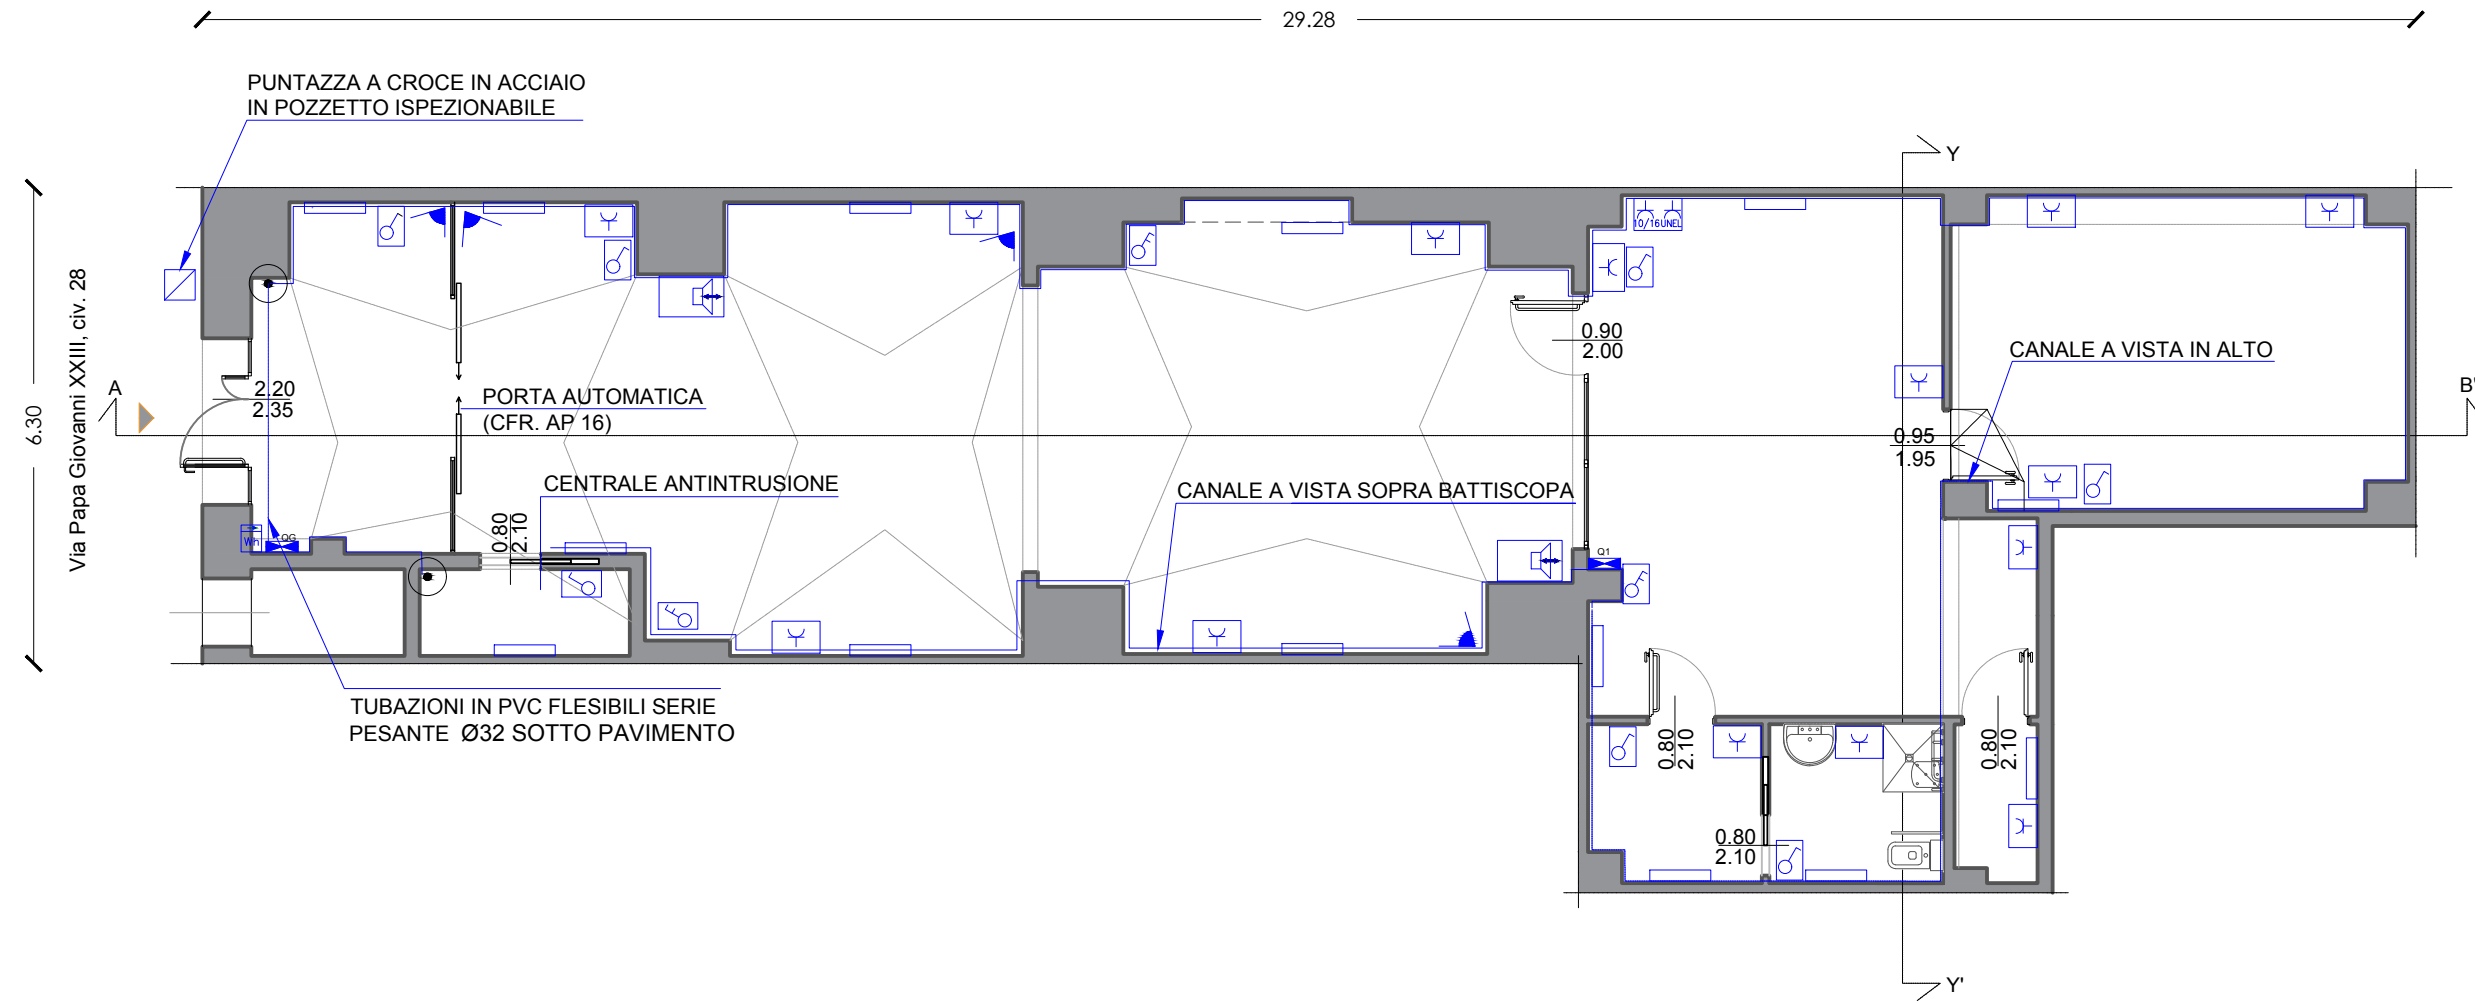

- CONTATORE
- QUADRO GENERALE
- QUADRO N.1
- PRESA
- PRESA CON SALVAVITA E BIVALENTE 10/16A
- ORGANO ILLUMINANTE
- DIFFUSORE SONORO
- INTERRUTTORE
- DEVIATORE
- RIVELATORE AD INFRAROSSI PASSIVO