



**COMUNE DI FRAGAGNANO**  
PROVINCIA DI TARANTO


**RIQUALIFICAZIONE URBANA DEL CENTRO STORICO E MISURE DI INCLUSIONE SOCIALE E LOTTA ALLA POVERTÀ**  
P.O.R. ESR-FSE 2014/2020-Attuazione dell'ASSE PRIORITARIO XII "Sviluppo Urbano Sostenibile" Azione 12.1 "Rigenerazione urbana sostenibile"  
Misure: O.T.4 "Energia sostenibile e qualità della vita"- O.T.9 "Inclusione sociale e lotta alla povertà"  
**PROGETTO ESECUTIVO**

COD. PRATICA	SCALA	DESCRIZIONE ELABORATO	ELABORATO
2021-0027-FP2	1:100	<b>RILIEVO DELLO STATO DI FATTO: DEPOSITO COMUNALE_PROSPETTO</b>	<b>R7</b>

**RESPONSABILE DEL PROCEDIMENTO**  
arch. Maria Addolorata Fedele

**PROGETTAZIONE**  
finepro s.r.l.

REV.	DATA	REDATTO	VERIFICATO	APPROVATO
00	GIUGNO 2022			arch. Michele Sgobba

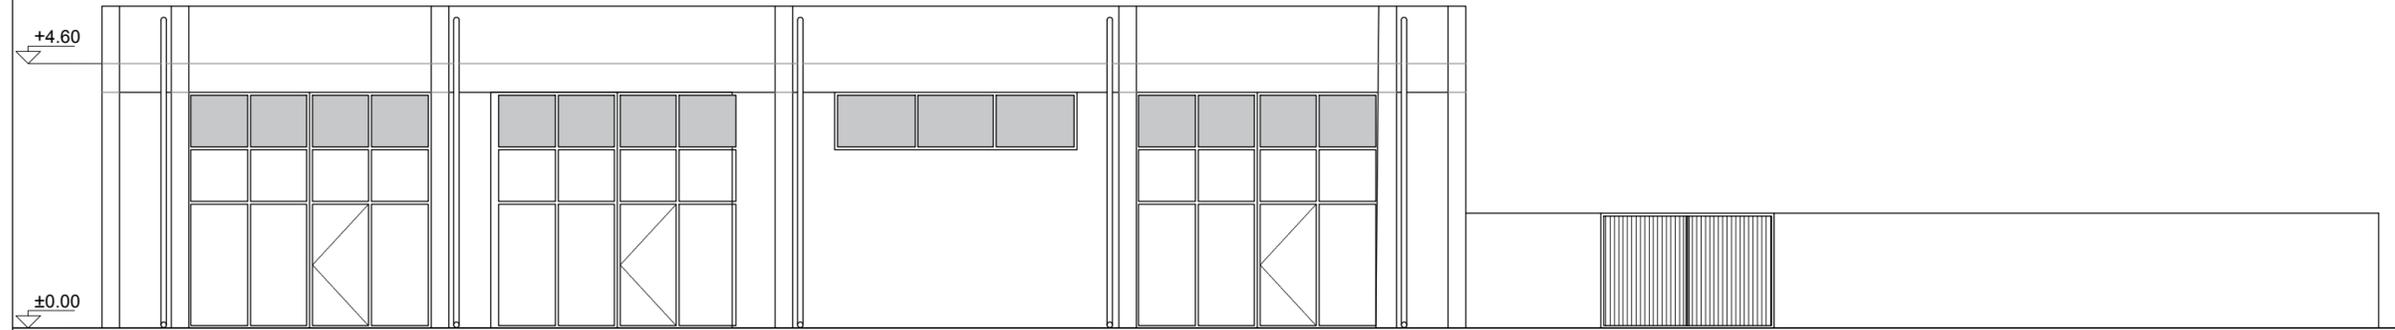

VIA PITAGORA