

COMUNE DI FRAGAGNANO

STUDIO TECNICO
ING. CATALDO LIPPO
Via Principe Amedeo n.8
74123 - Taranto
cell +39 3498793615
fax +39 099 4795263
e-mail cataldo.lippo@ingtec.eu

Committente:

COMUNE DI FRAGAGNANO

Oggetto:

**LAVORI DI MANUTENZIONE
STRAORDINARIA DELL'IMPIANTO
ELETTRICO E DI RIFACIMENTO DELLE
PAVIMENTAZIONI DEL CIMITERO
COMUNALE**

Titolo Elaborato:
LAYOUT ILLUMINAZIONE ESTERNA
PERCORSO CAVIDOTTI E AREE ALIMENTATE

N.Tavola:
EL.01

Note:
PROGETTO ESECUTIVO

COMPUTER GRAFICA




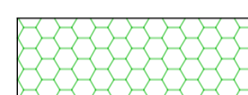
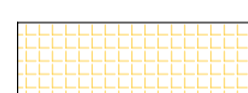


Data: NOVEMBRE 2023


Copia N.



SCALA 1:400

COLLABORATORE

PROGETTISTA: Timbro e firma

-  area alimentata dal trasformatore 1
-  area alimentata dal trasformatore 2
-  area alimentata dal trasformatore 3
-  area alimentata dal trasformatore 4
-  area alimentata dal trasformatore 5
-  cavidotto per line AC alm. Trasformatori
-  cavidotto per line DC alm. Utenze

 armatura decorativa tipo VENERE MINI 20 W
su palo conico h 3,5 m

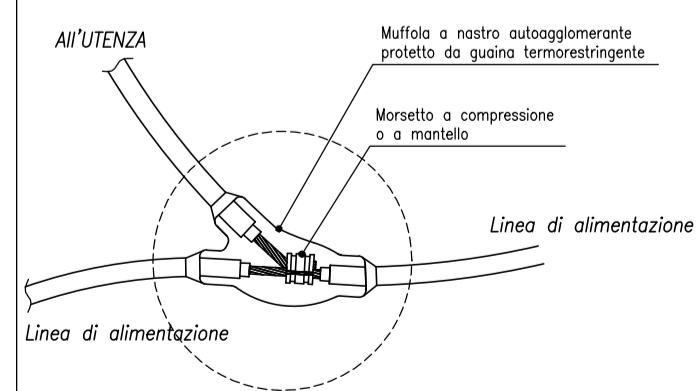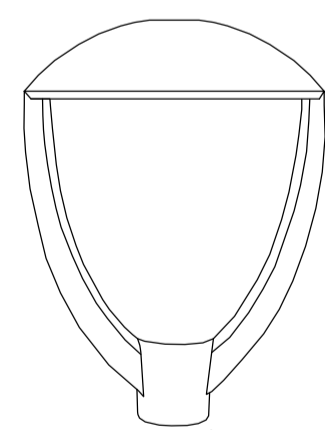


collegamento elettrico in DC per
alm. utenze costituito da pozzetto
20x20, muffola e allaccio ad impianto
esistente

particolare uscite tubi verso quadro elettrico esterno tipo conchiglia


VEDI PARTICOLARE TAVOLA PE22

quadro elettrico
con sezionatore lucchettabile

cavidotti interrati
Ø 50 linea elettrica AC
Ø 50 linea elettrica DC
Ø 50 linea elettrica illuminazione

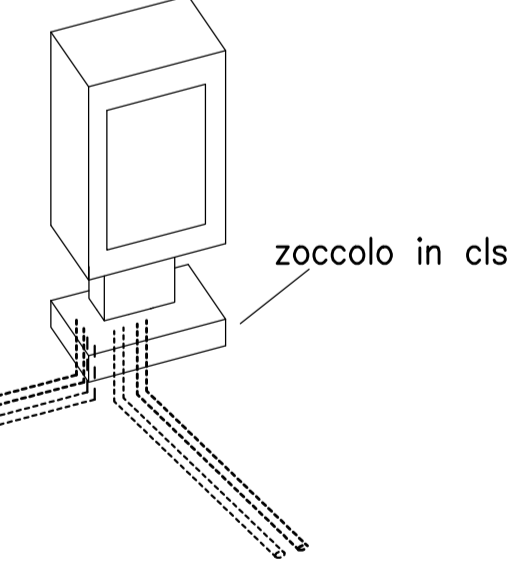



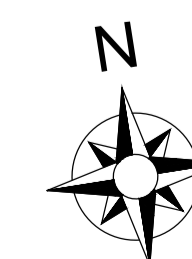
**Particolare costruttivo pozzetto
e barra collettiva di terra**

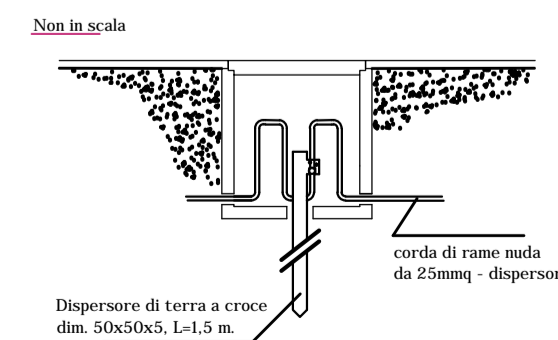

– LA LINEA DEL CONDUTTORE DI TERRA SARA'
COLLEGATA AL QUADRO ELETTRICO GENERALE

Legenda pavimentazioni:

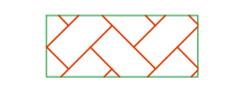-  Betonella
CIRCA 1047 MQ
-  Marmette di cemento
CIRCA 460 MQ
-  Conglomerato bituminoso
CIRCA 13.477 MQ
-  AIUOLA
-  FONTANELLE



ZONA VECCHIA:
dal n° 1 al n° 153
ZONA NUOVA:
dal n° 1 al n° 303

