finepro
FINANZIAMENTIEPROGETTI

ISO 9001:2015

COMUNE DI FRAGAGNANO
PROVINCIA DI TARANTO

RIQUALIFICAZIONE URBANA DEL CENTRO STORICO E MISURE DI INCLUSIONE SOCIALE E LOTTA ALLA POVERTÀ

P.O.R. ESR-FSE 2014/2020-Attuazione dell'ASSE PRIORITARIO XII "Sviluppo Urbano Sostenibile" Azione 12.1 "Rigenerazione urbana sostenibile"
Misure: O.T.4 "Energia sostenibile e qualità della vita"- O.T.9 "Inclusione sociale e lotta alla povertà"

PROGETTO ESECUTIVO

COD. PRATICA	SCALA	DESCRIZIONE ELABORATO	ELABORATO
2021-0027-FP2	1:100	RILIEVO DELLO STATO DI FATTO: *BOTTEGA SOCIALE_PLANIMETRIA*	R4

RESPONSABILE DEL PROCEDIMENTO
arch. Maria Addolorata Fedele

PROGETTAZIONE
finepro s.r.l.

REV.	DATA	REDATTO	VERIFICATO	APPROVATO
00	GIUGNO 2022			arch. Michele Sgobba

N
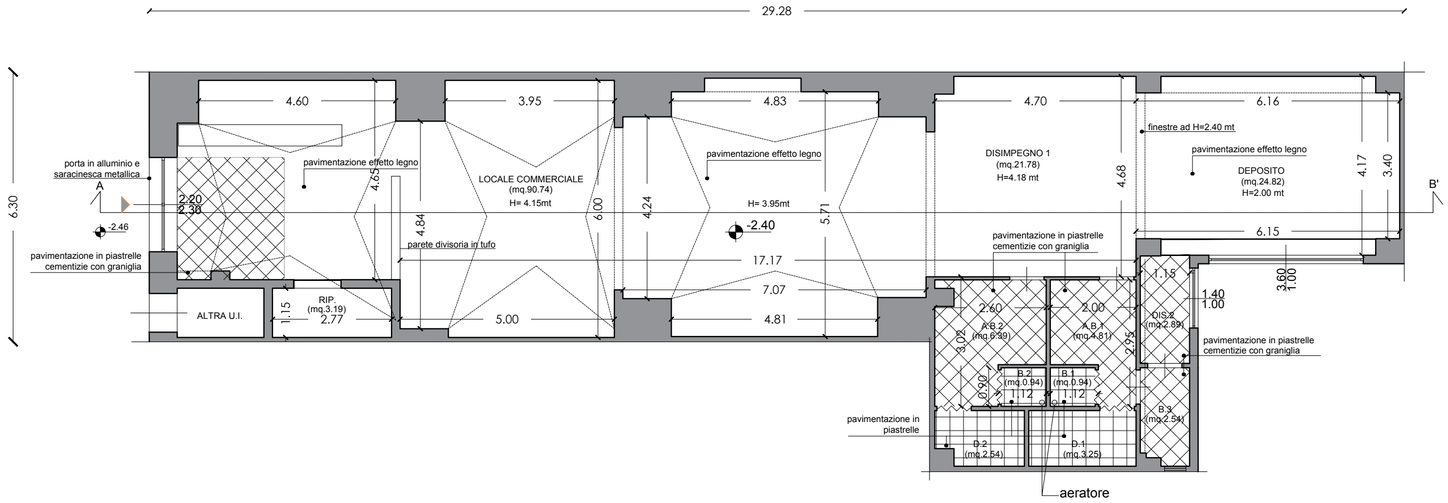
PIANTA PIANO TERRA
(Stato di fatto)