COMUNE DI
FRAGAGNANO
Provincia di TARANTO

PUG

PIANO URBANISTICO GENERALE ai sensi della legge reg.le n.20 del 27.07.01
DRAG - DGR 375 del 27 marzo 2007 (BURP n. 120 del 29.08.2007)
PUTT - DR 1748 del 15.12.2000 -

PUG

Pug/P Parte Programmatica

ELABORATI DI PROGETTO

ELABORATO

CARTA DELLE PREVISIONI DELLE INFRASTRUTTURE VIARIE - PARTICOLARI

P. 10

n. progetto:								DATA:
aggiornamenti:			15 Feb 2013		15 Feb 2014		23 Giu 2014	SCALA: 1: 100

Gruppo di Progettazione: ing. Amedeo Chianura, arch. Lorenzo Prete

Amministrazione Comunale:
Sindaco: Lino Andrisano

Resp.le dell'Ufficio Tecnico Comunale: arch. Antonio Dattis

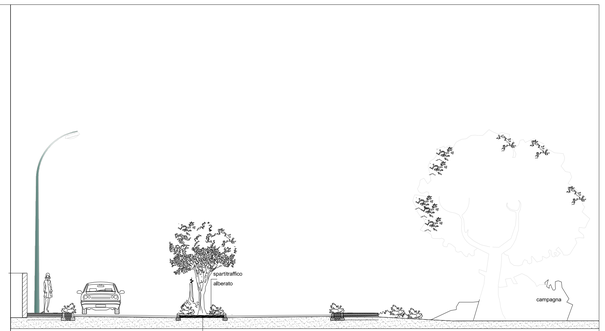

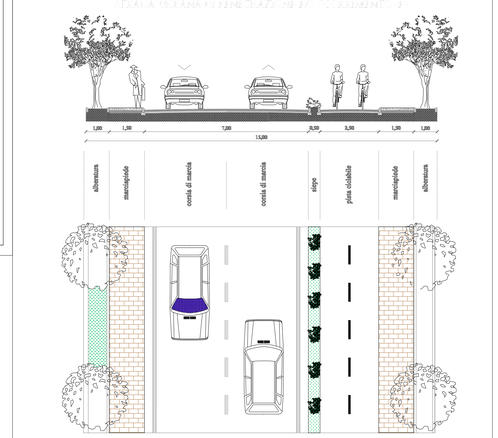

Strada Perimetrale di connessione dei quartieri periferici con pista ciclabile

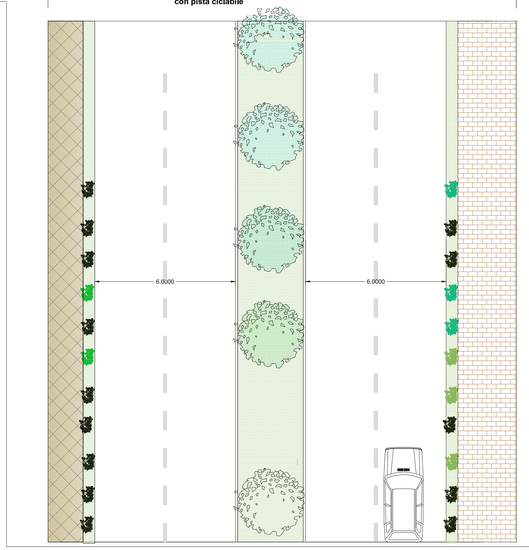
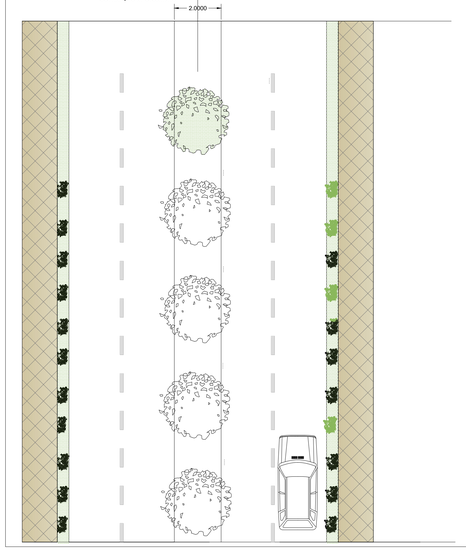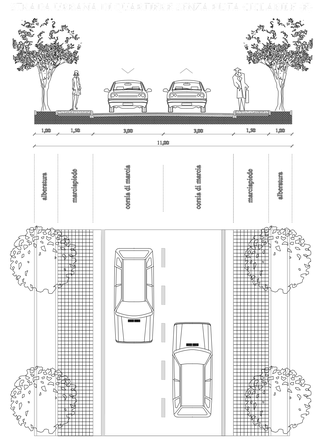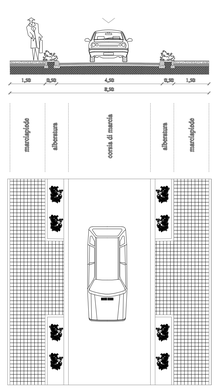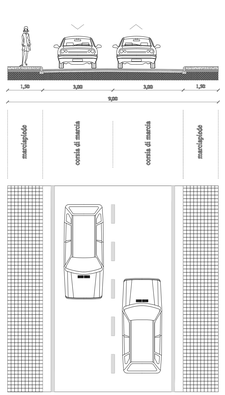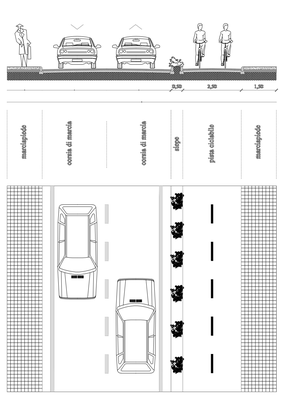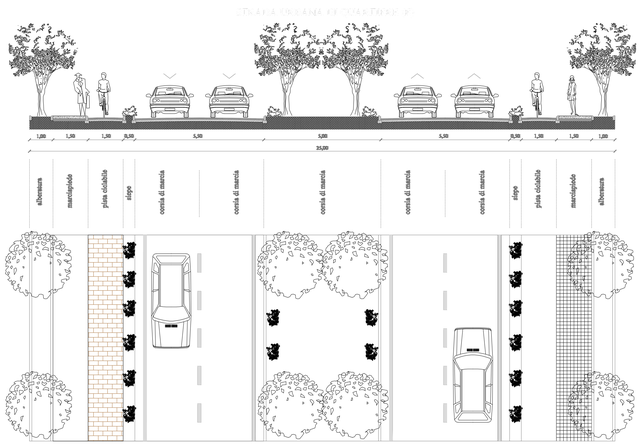
Strada Perimetrale di connessione dei quartieri periferici senza pista ciclabile